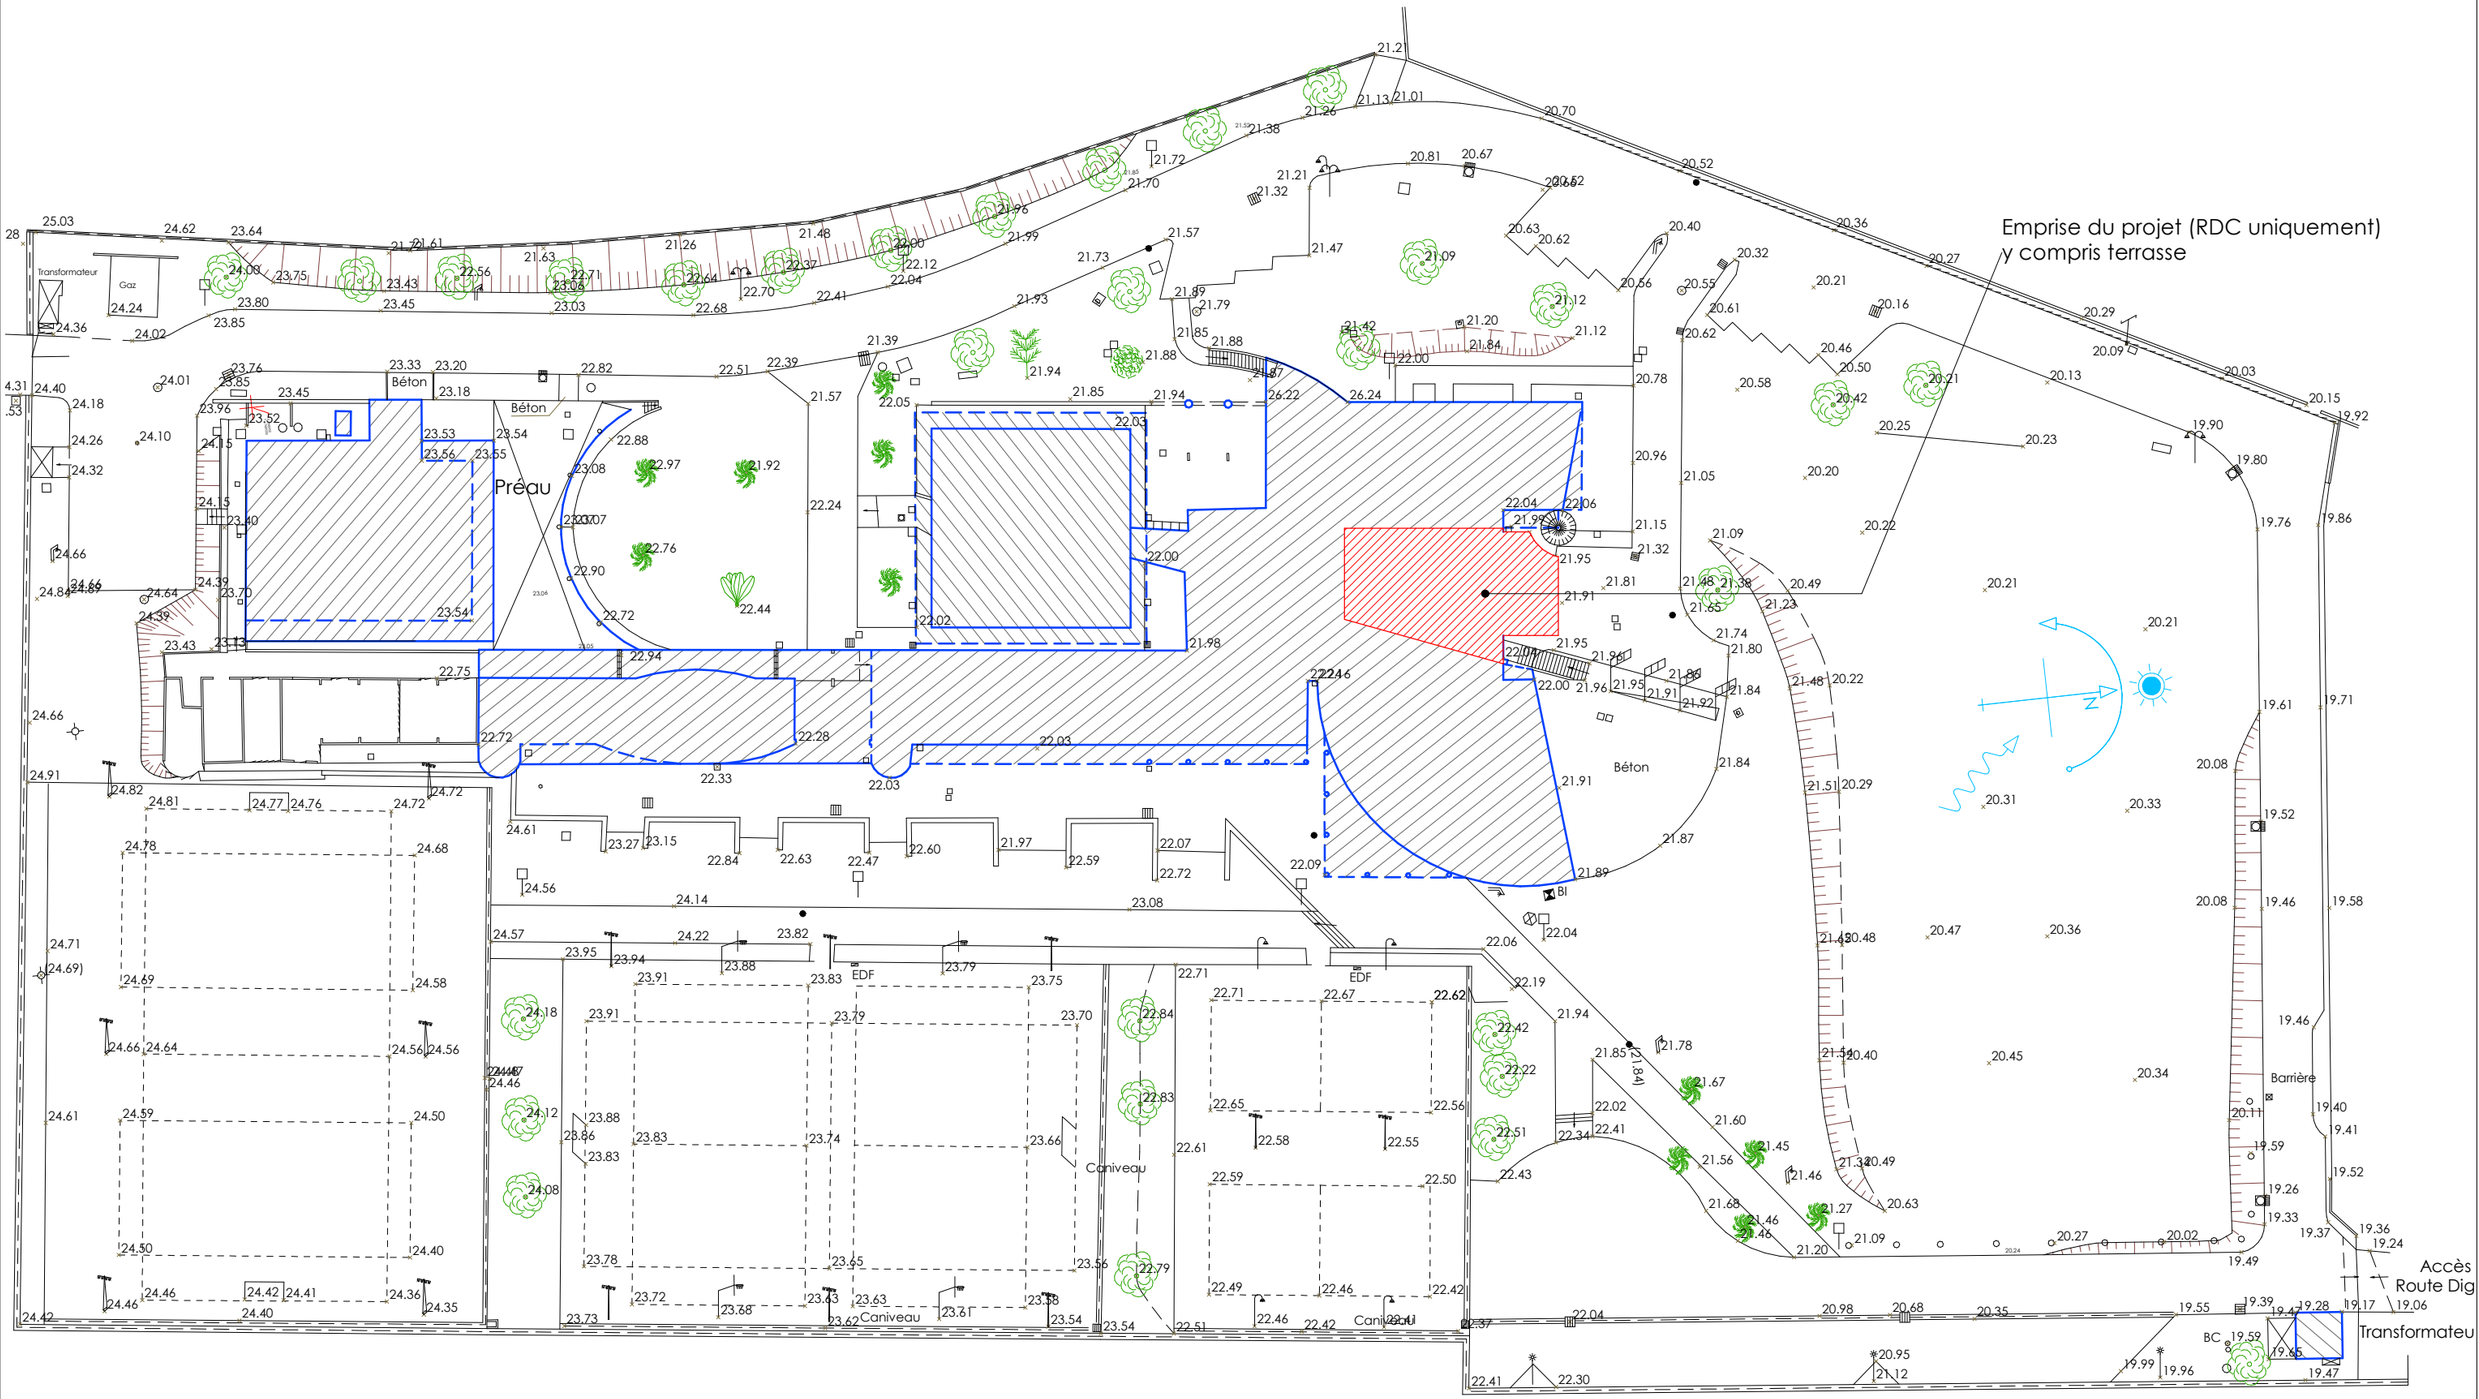



**ARCHITECTE**
ENDEMIK
17 Rue du Maréchal Leclerc
97400 Saint-Denis
T 0262 41 01 97
magalie.munier@endemik.re

**COTRAITANTS**
B.E.T. V.R.D. /STRUCTURE
FEDT DARWIN CONCEPT
B.E.T. FLUIDES
COTEL DARWIN CONCEPT

**C.T.**
CONTROLEUR TECHNIQUE
apave

**MAÎTRE D'OUVRAGE**
CREPS de La Réunion
24 Route Philibert Tsiranana
CS 61115
97 495 Sainte Clotilde Cedex
T 0262 94 71 94
accueilcreps-reunion.sports.gouv.fr


Aménagement d'une unité de récupération

11 / 2022 | 1ère Diff.

Centre de Ressources et d'Expertise de la Performance Sportive
SAINT-DENIS - Département de la Réunion

Plan masse

1 : 500

DCE