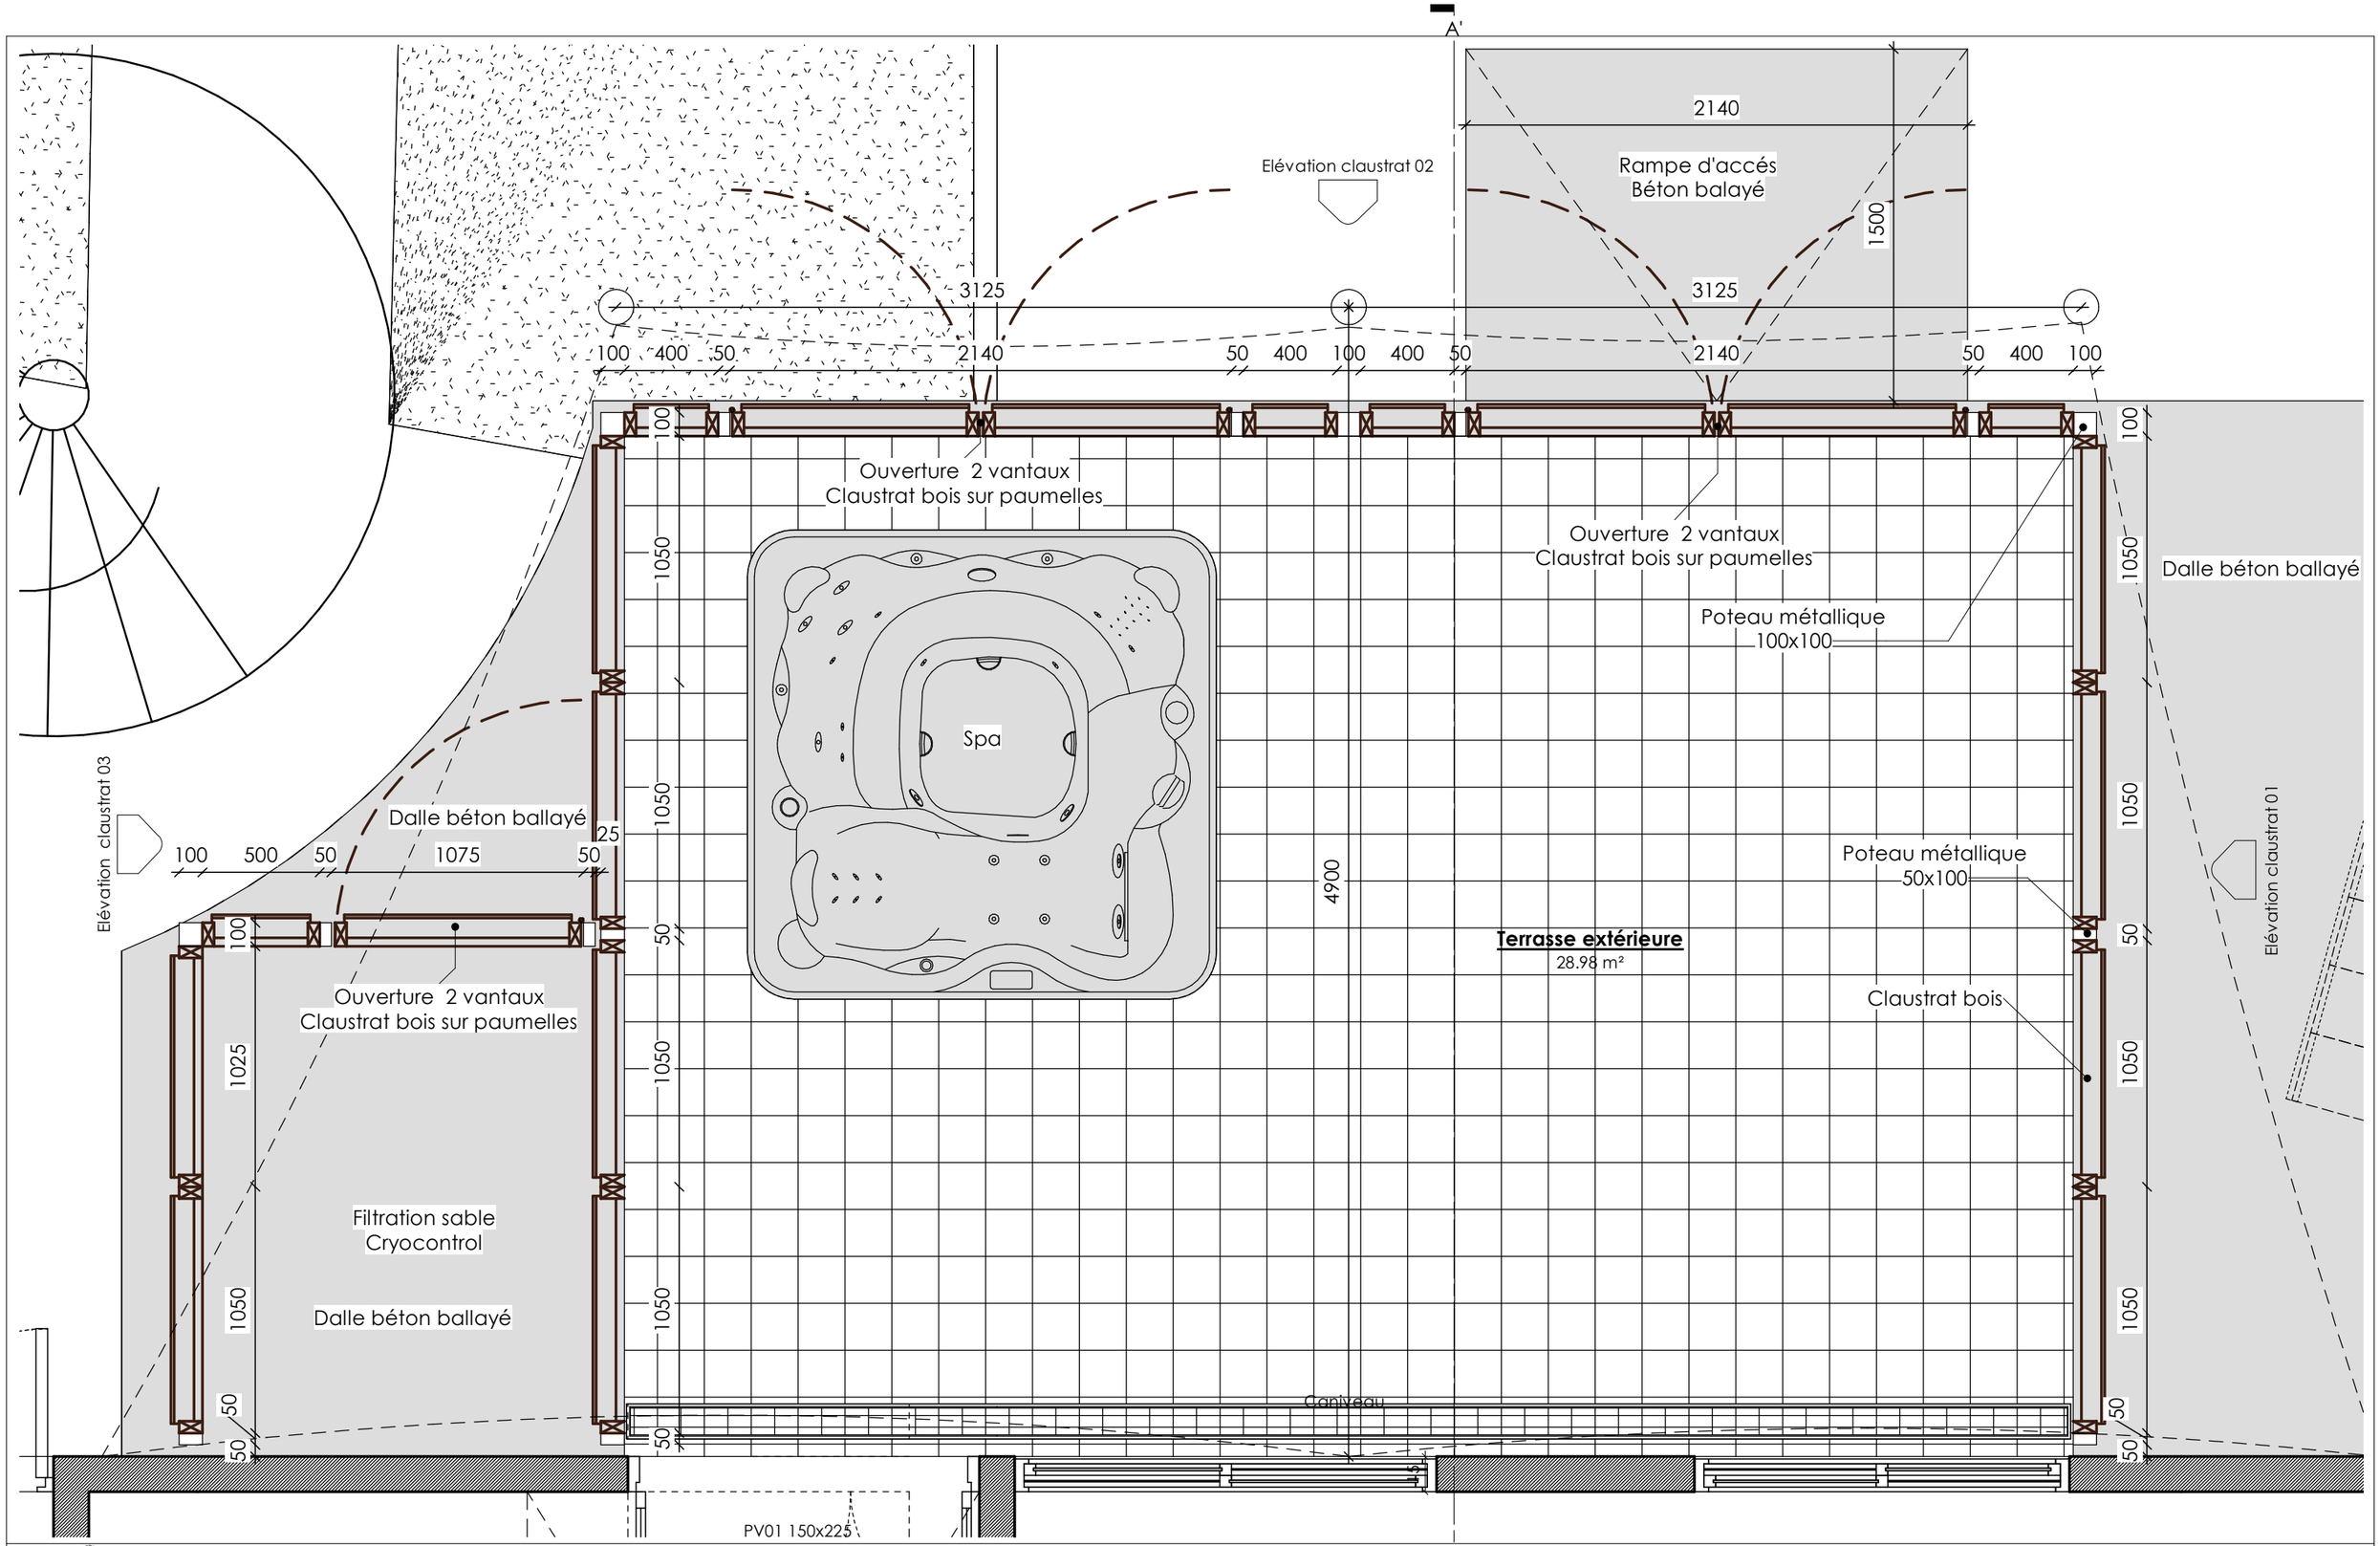

ARCHITECTE
ENDEMIK
17 Rue du Maréchal Leclerc
97400 Saint-Denis
T 0262 41 01 97
magalie.munier@endemik.re

COTRAITANTS
B.E.T. V.R.D. /STRUCTURE
FEDT DARWIN CONCEPT
B.E.T. FLUIDES
COTEL DARWIN CONCEPT

C.T.
CONTROLEUR TECHNIQUE
apave

MAÎTRE D'OUVRAGE
CREPS de La Réunion
24 Route Philibert Tsiranana
CS 61115
97 495 Sainte Clotilde Cedex
T 0262 94 71 94
accueilcreps-reunion.sports.gouv.fr

Aménagement d'une unité de récupération		11 / 2022	1ère Diff.
Centre de Ressources et d'Expertise de la Performance Sportive SAINT-DENIS - Département de la Réunion	Repérage des claustrats bois	1 : 25	DCE