

CREPS

(Centre de Ressources et d'Expertise de la Performance Sportive)
Aménagement d'une unité de récupération

Maitre d'Ouvrage
CREPS de La Réunion
24 Route Philibert
Tsiranana
CS 61115
97 495 Sainte Clotilde
Cedex
Tel : 0262 94 71 94

Architecte
ENDEMIK
17 Rue du Maréchal Leclerc
97400 Saint-Denis
Tél: 0262 41 01 97
mail:
magalie.munier@endemik.re

BET Fluides
COTEL Darwin Concept
4, rue Emile HUGOT
Parc de la Technor
BP 60128
97492 Sainte-Clotilde
CEDEX
Tél: 0262 97 50 97
e:cotel@cotel-ingenierie.com


BET VRD / STRUCTURE
FEDT
4 rue Emile Hugot -
Parc de la Technor
97491 Sainte-Clotilde
Cedex BP 70022
Tél: 0262 73 12 20
mail: fedt@fedt.fr


PHT RDC - Fondations


LOT 1 GO - Démol - VRD

| REDACTEUR | DATE | ECHELLE | N° D'AFFAIRE | PHASE |
|-----------|-----------|---------|--------------|-------|
| J. R | Nov. 2022 | 1 / 50 | F1 - 22-0278 | DCE |

| INDICE | DATE | MODIFICATIONS |
|--------|------|---------------|
| - | - | - |
| | | |
| | | |

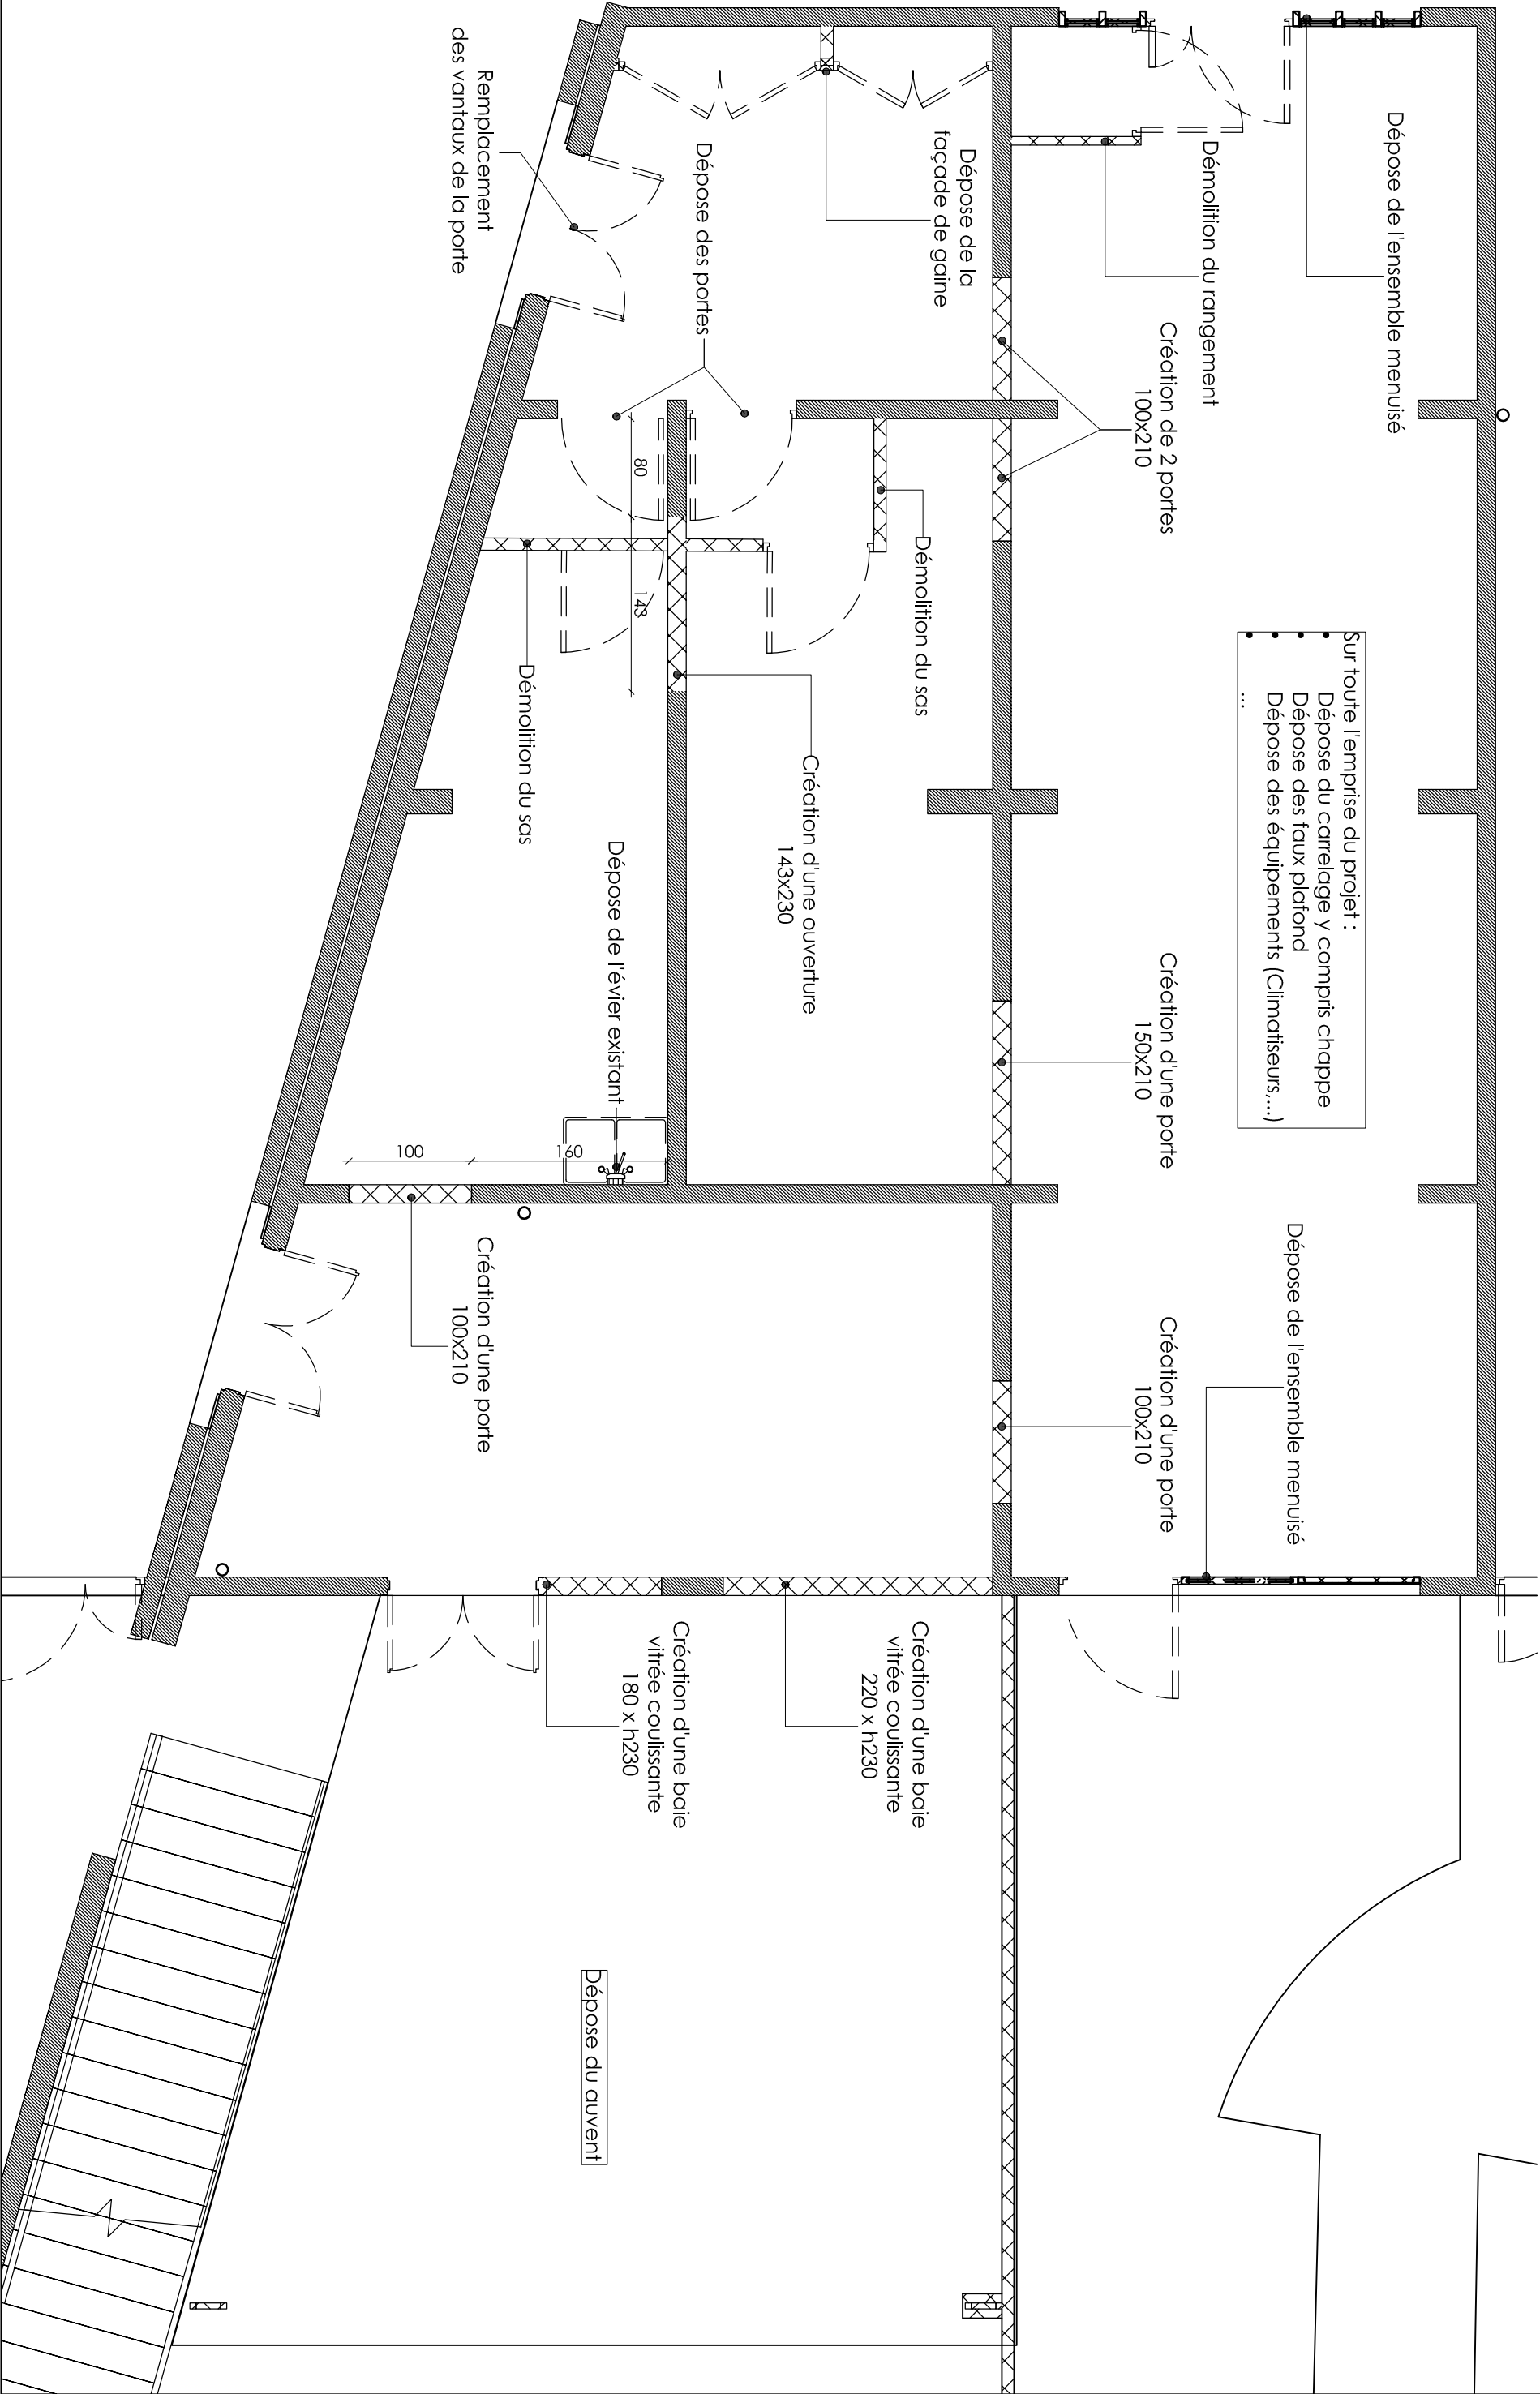

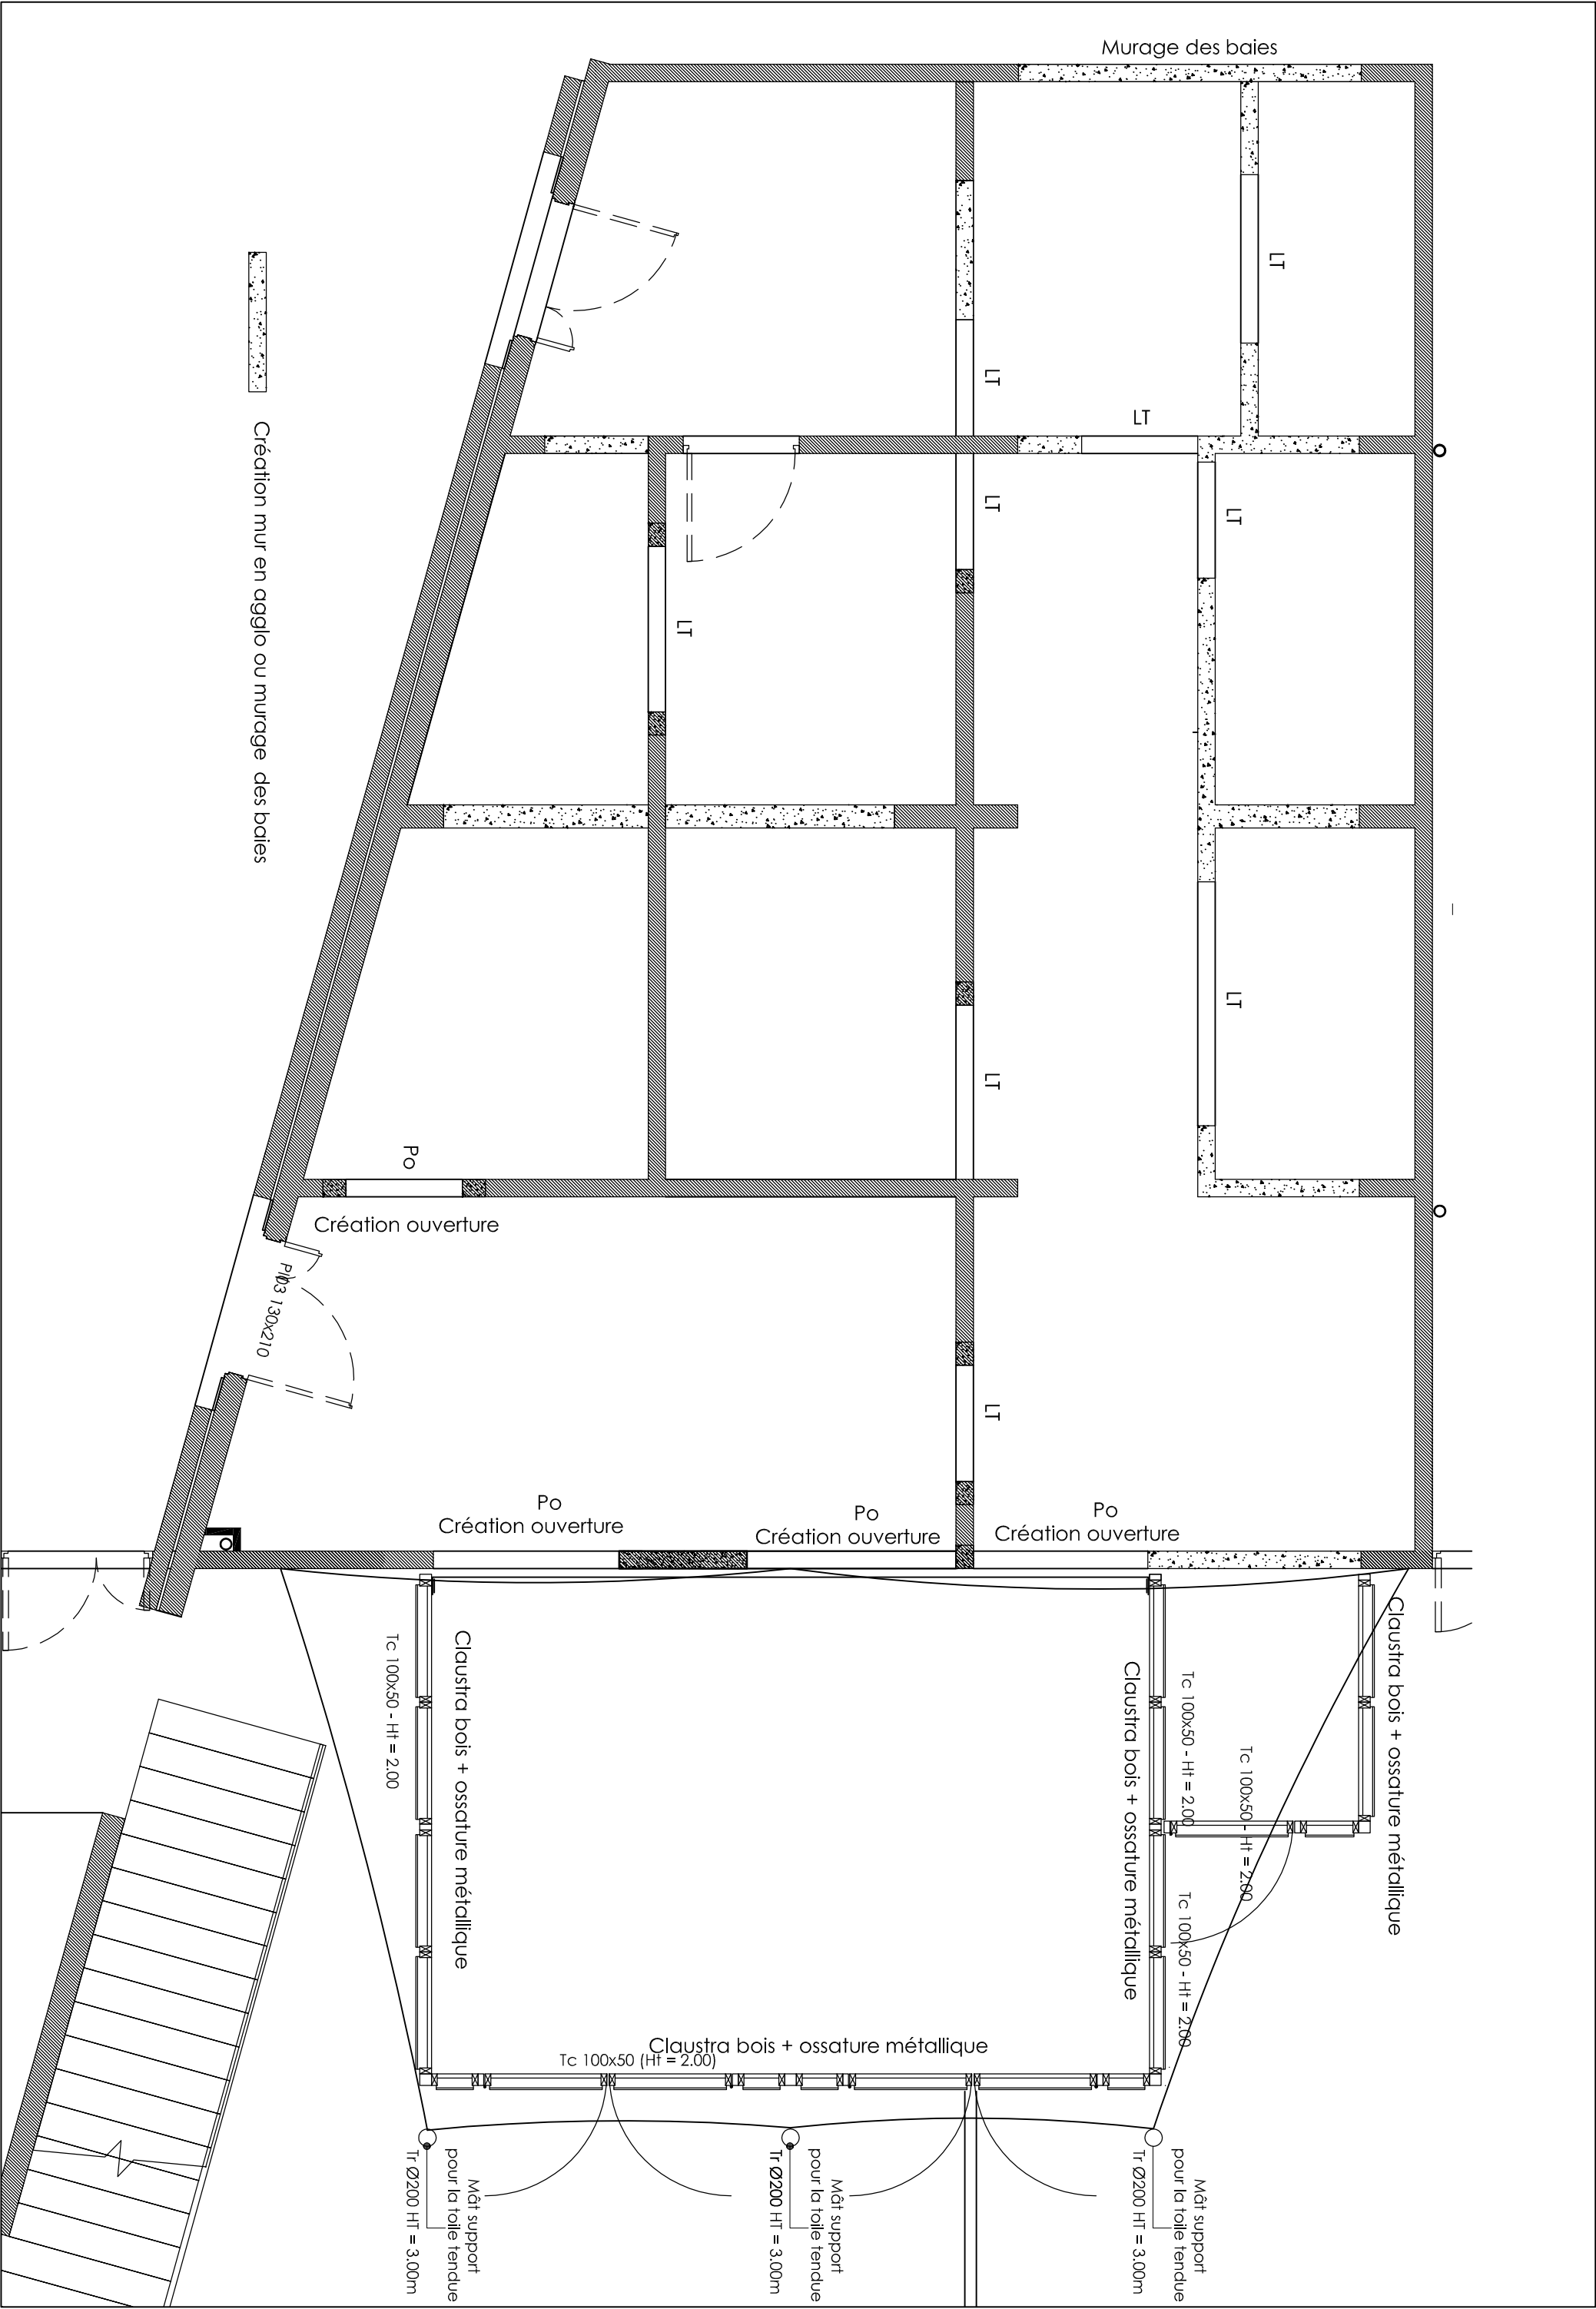

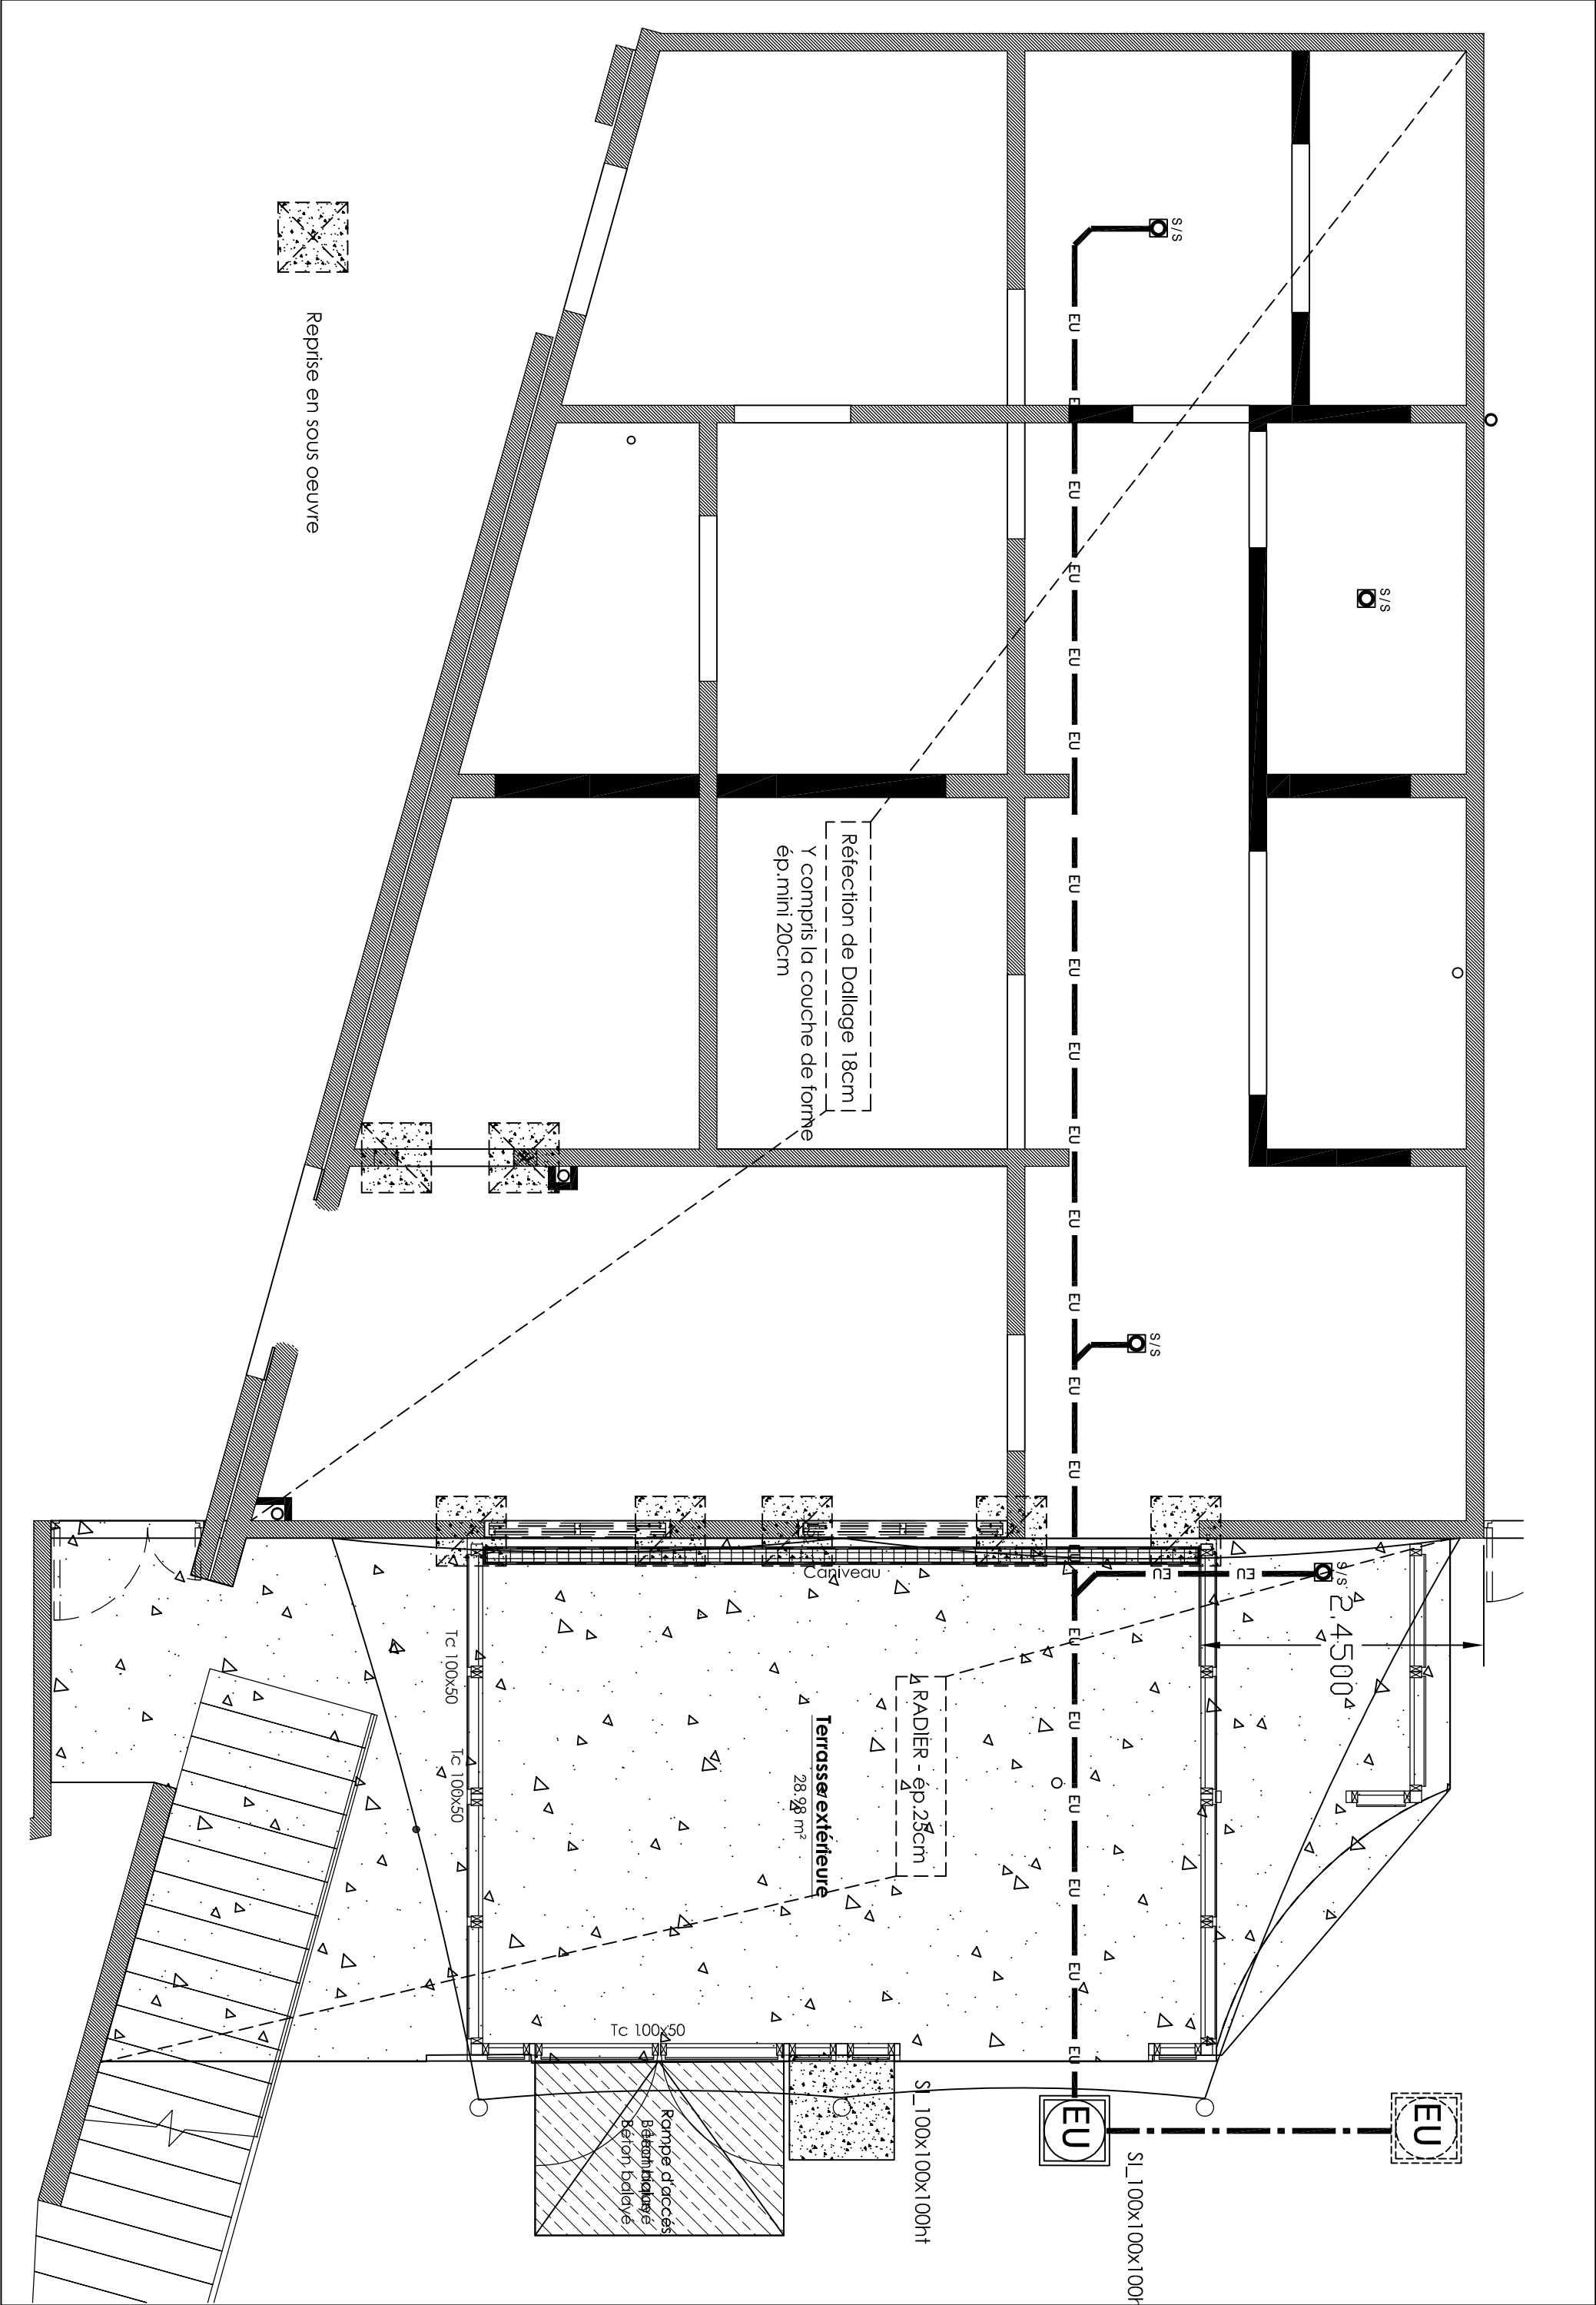

Principe de renfort Béton armé

Ech:1/50

